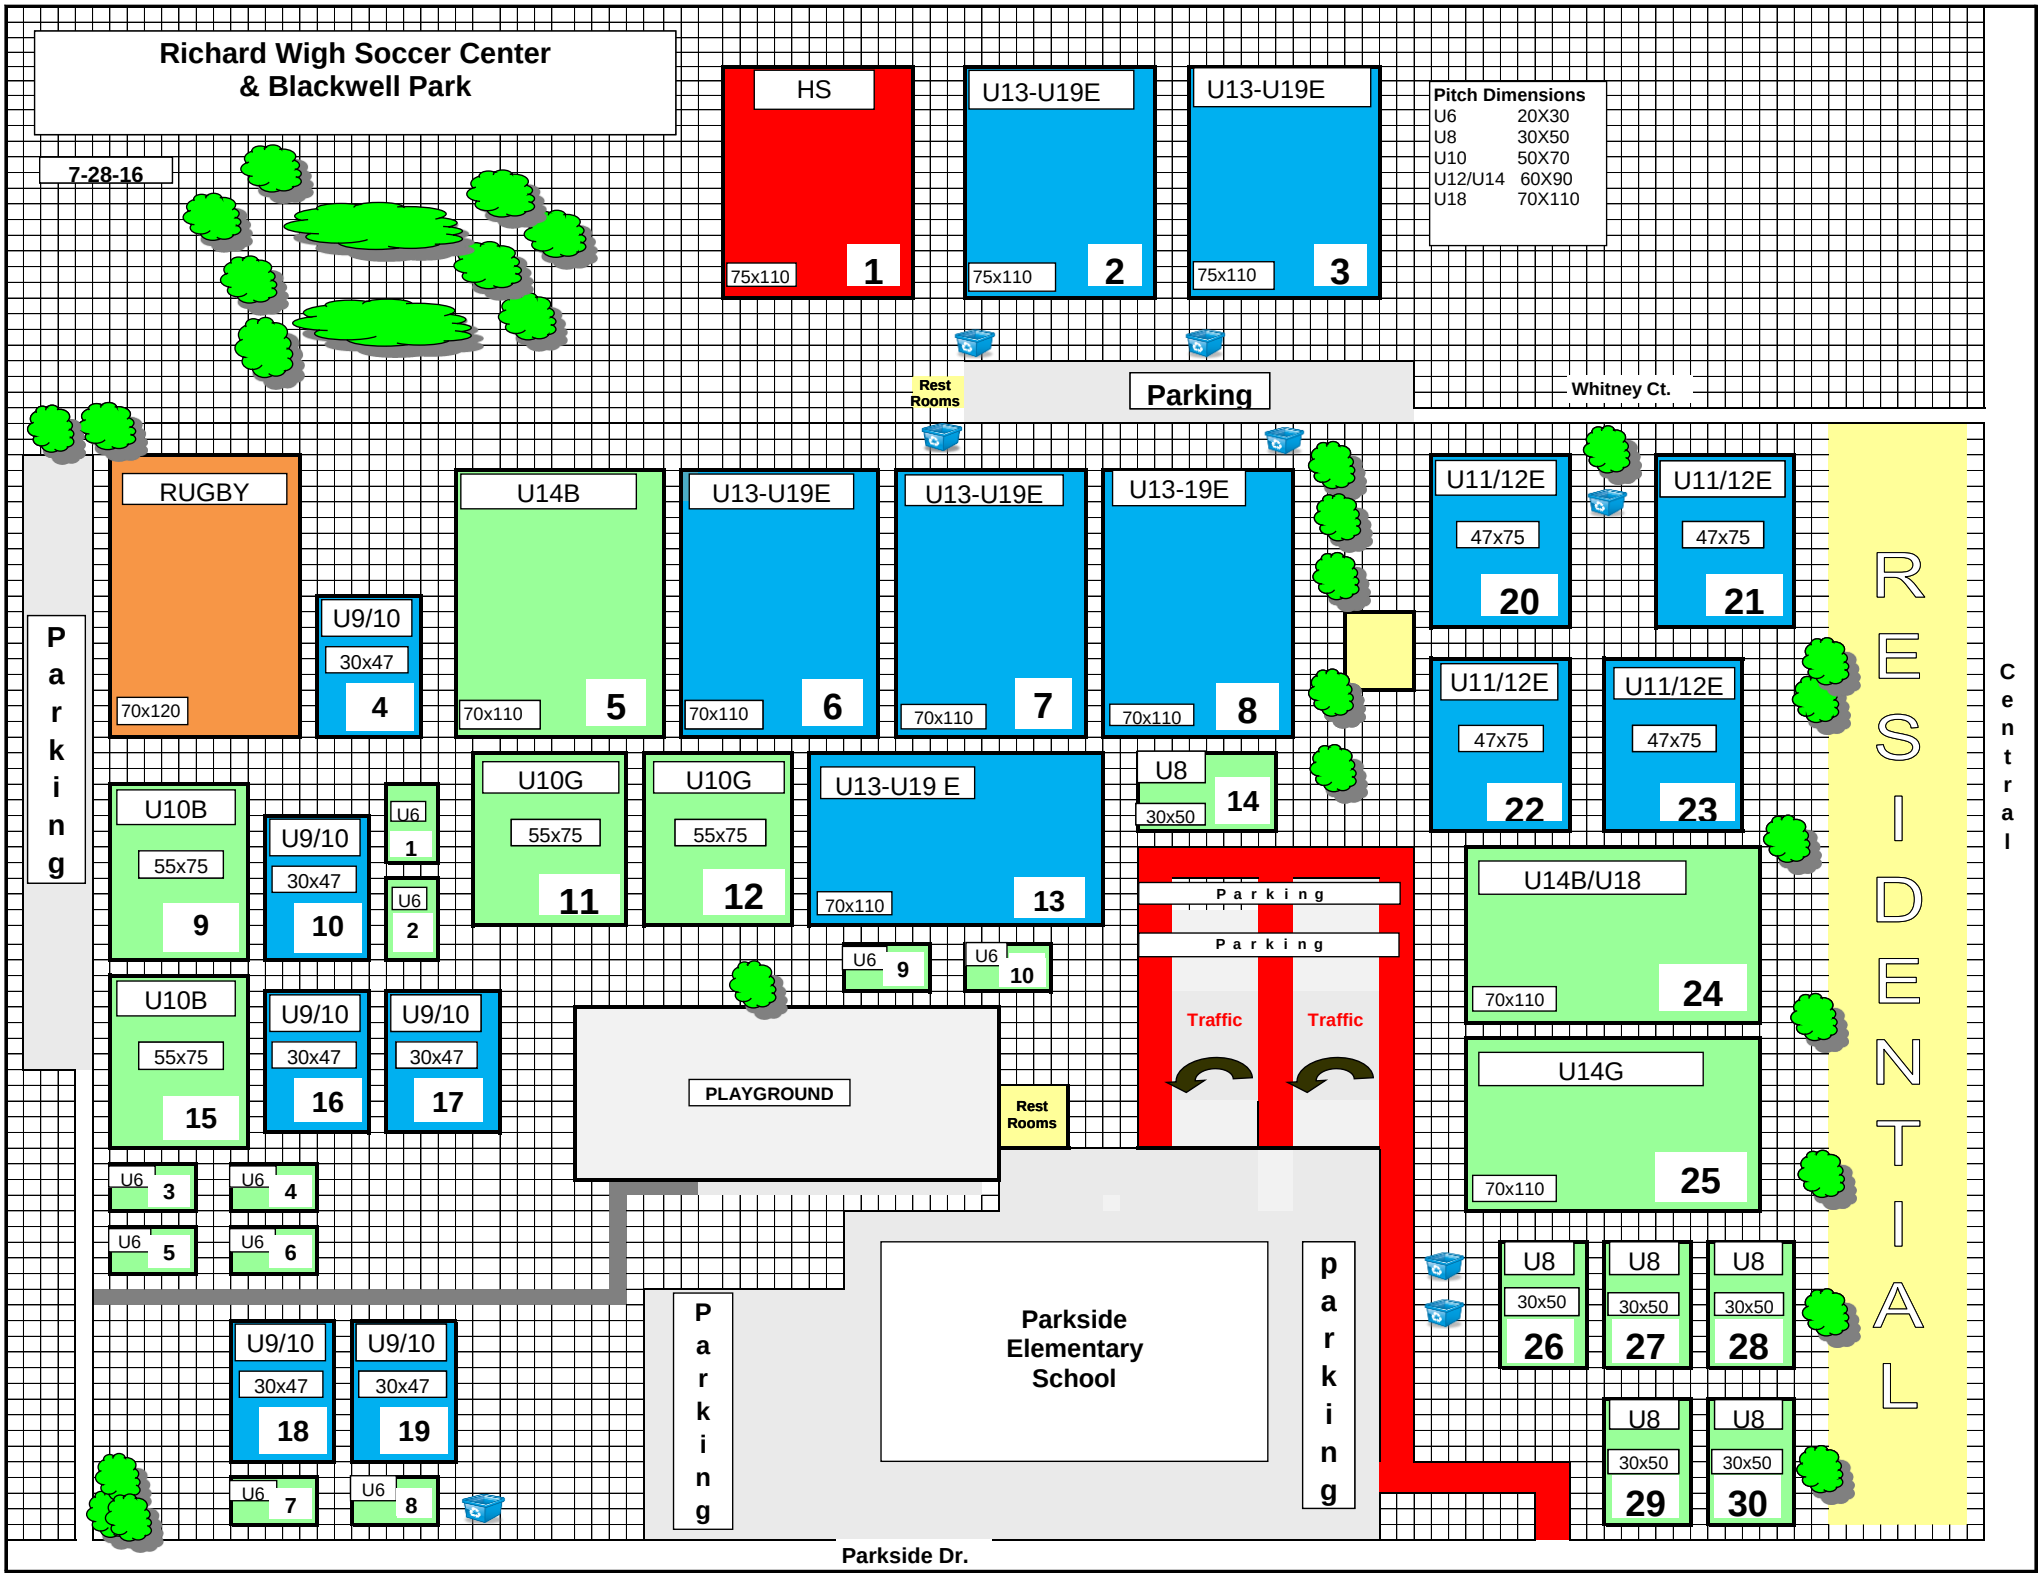
Richard Wigh Soccer Center
& Blackwell Park
7-28-16
HS
75x110
1
U13-U19E
75x110
2
U13-U19E
75x110
3
Pitch Dimensions
U6 20X30
U8 30X50
U10 50X70
U12/U14 60X90
U18 70X110
Rest Rooms
Parking
Whitney Ct.
RUGBY
70x120
U9/10
30x47
4
U14B
70x110
5
U13-U19E
70x110
6
U13-U19E
70x110
7
U13-19E
70x110
8
U11/12E
47x75
20
U11/12E
47x75
21
U11/12E
47x75
22
U11/12E
47x75
23
RESIDENTIAL
Central
Parking
U10B
55x75
9
U9/10
30x47
10
U6
1
U6
2
U10G
55x75
11
U10G
55x75
12
U13-U19 E
70x110
13
U8
30x50
14
U6
9
U6
10
Parking
Parking
Traffic
Traffic
U14B/U18
70x110
24
U14G
70x110
25
U10B
55x75
15
U9/10
30x47
16
U9/10
30x47
17
PLAYGROUND
Rest Rooms
U6
3
U6
4
U6
5
U6
6
U8
30x50
26
U8
30x50
27
U8
30x50
28
U9/10
30x47
18
U9/10
30x47
19
Parking
Parkside Elementary School
parking
U8
30x50
29
U8
30x50
30
U6
7
U6
8
Parkside Dr.